


ANNAVÖLGY

Borbély sor - Gesztenyefa sor -
Erkel Ferenc tér által határolt tömb

Szabályozási Terv módosítása

M = 1 : 2.000

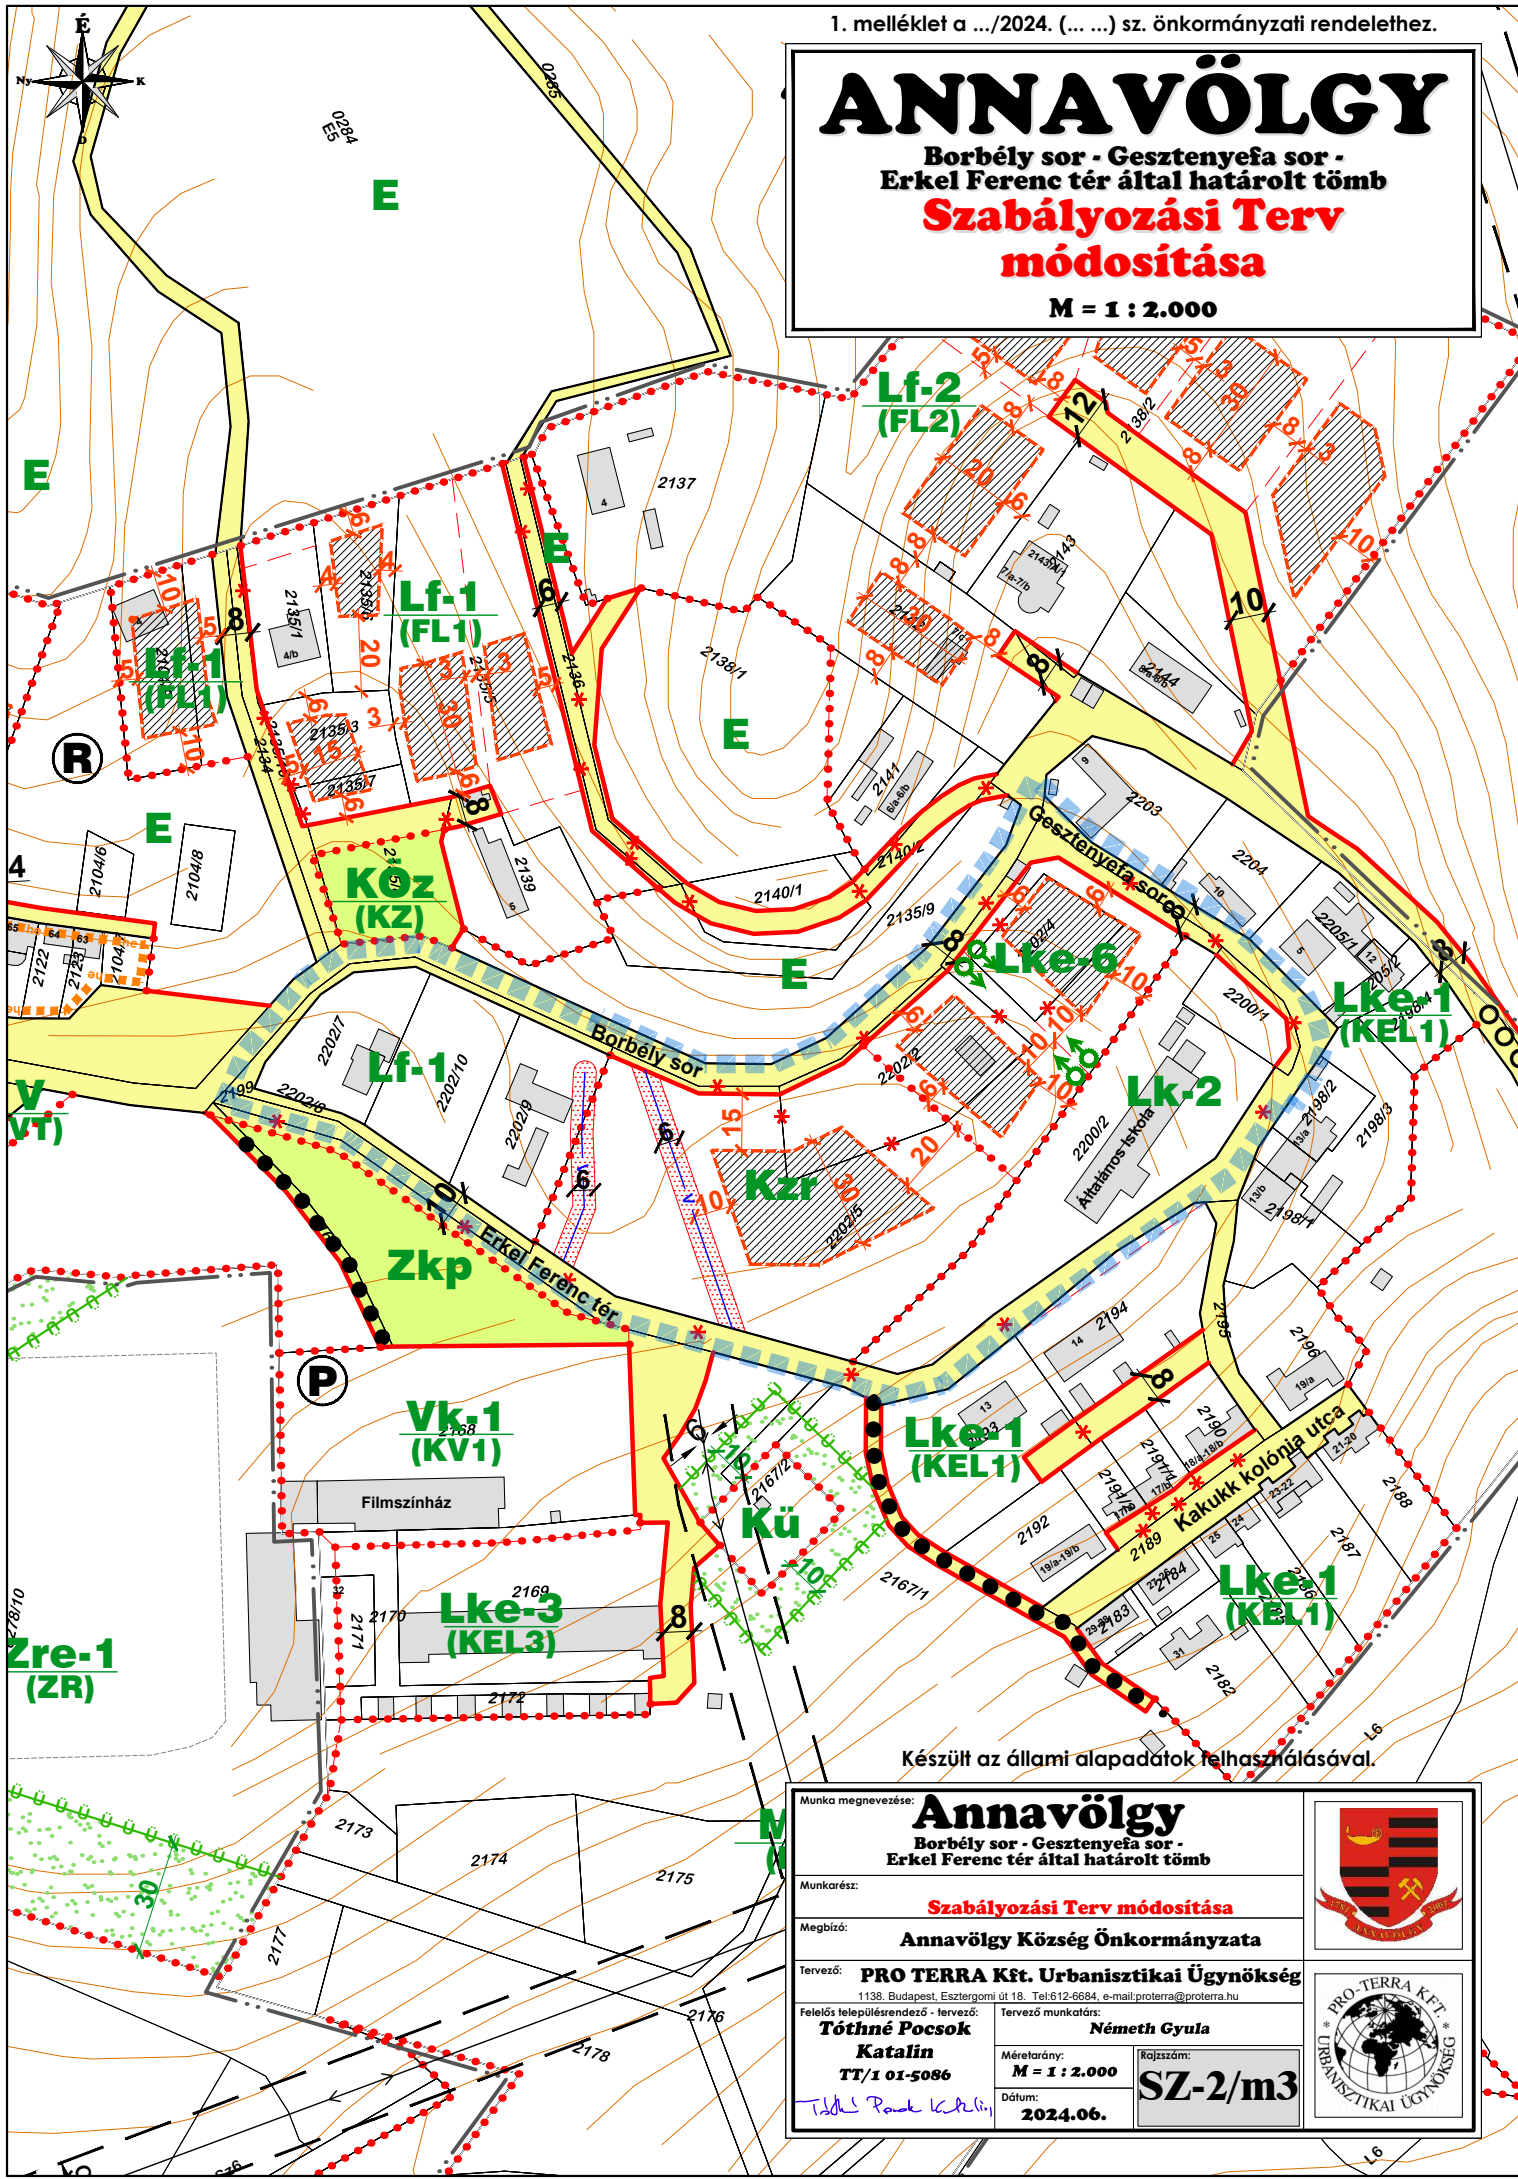

Készült az állami alapadatok felhasználásával.

Munka megnevezése: Annavölgy Borbély sor - Gesztenyefa sor - Erkel Ferenc tér által határolt tömb		
Munkarész: Szabályozási Terv módosítása		
Megbízó: Annavölgy Község Önkormányzata		
Tervező: PRO TERRA Kft. Urbanisztikai Ügynökség 1138. Budapest, Esztergomi út 18. Tel:612-6684. e-mail:protterra@protterra.hu		
Felelős településrendező - tervező: Tóthné Pocsok Katalin TT/1 01-5086	Tervező munkatárs: Németh Gyula	
Méretarány: M = 1 : 2.000	Rajzszám: SZ-2/m3	
Dátum: 2024.06.		

Tóthné Pocsok Katalin