




ANNAVÖLGY

Településrendezési Terv

Korlátozó tényezők

M = 1 : 10.000

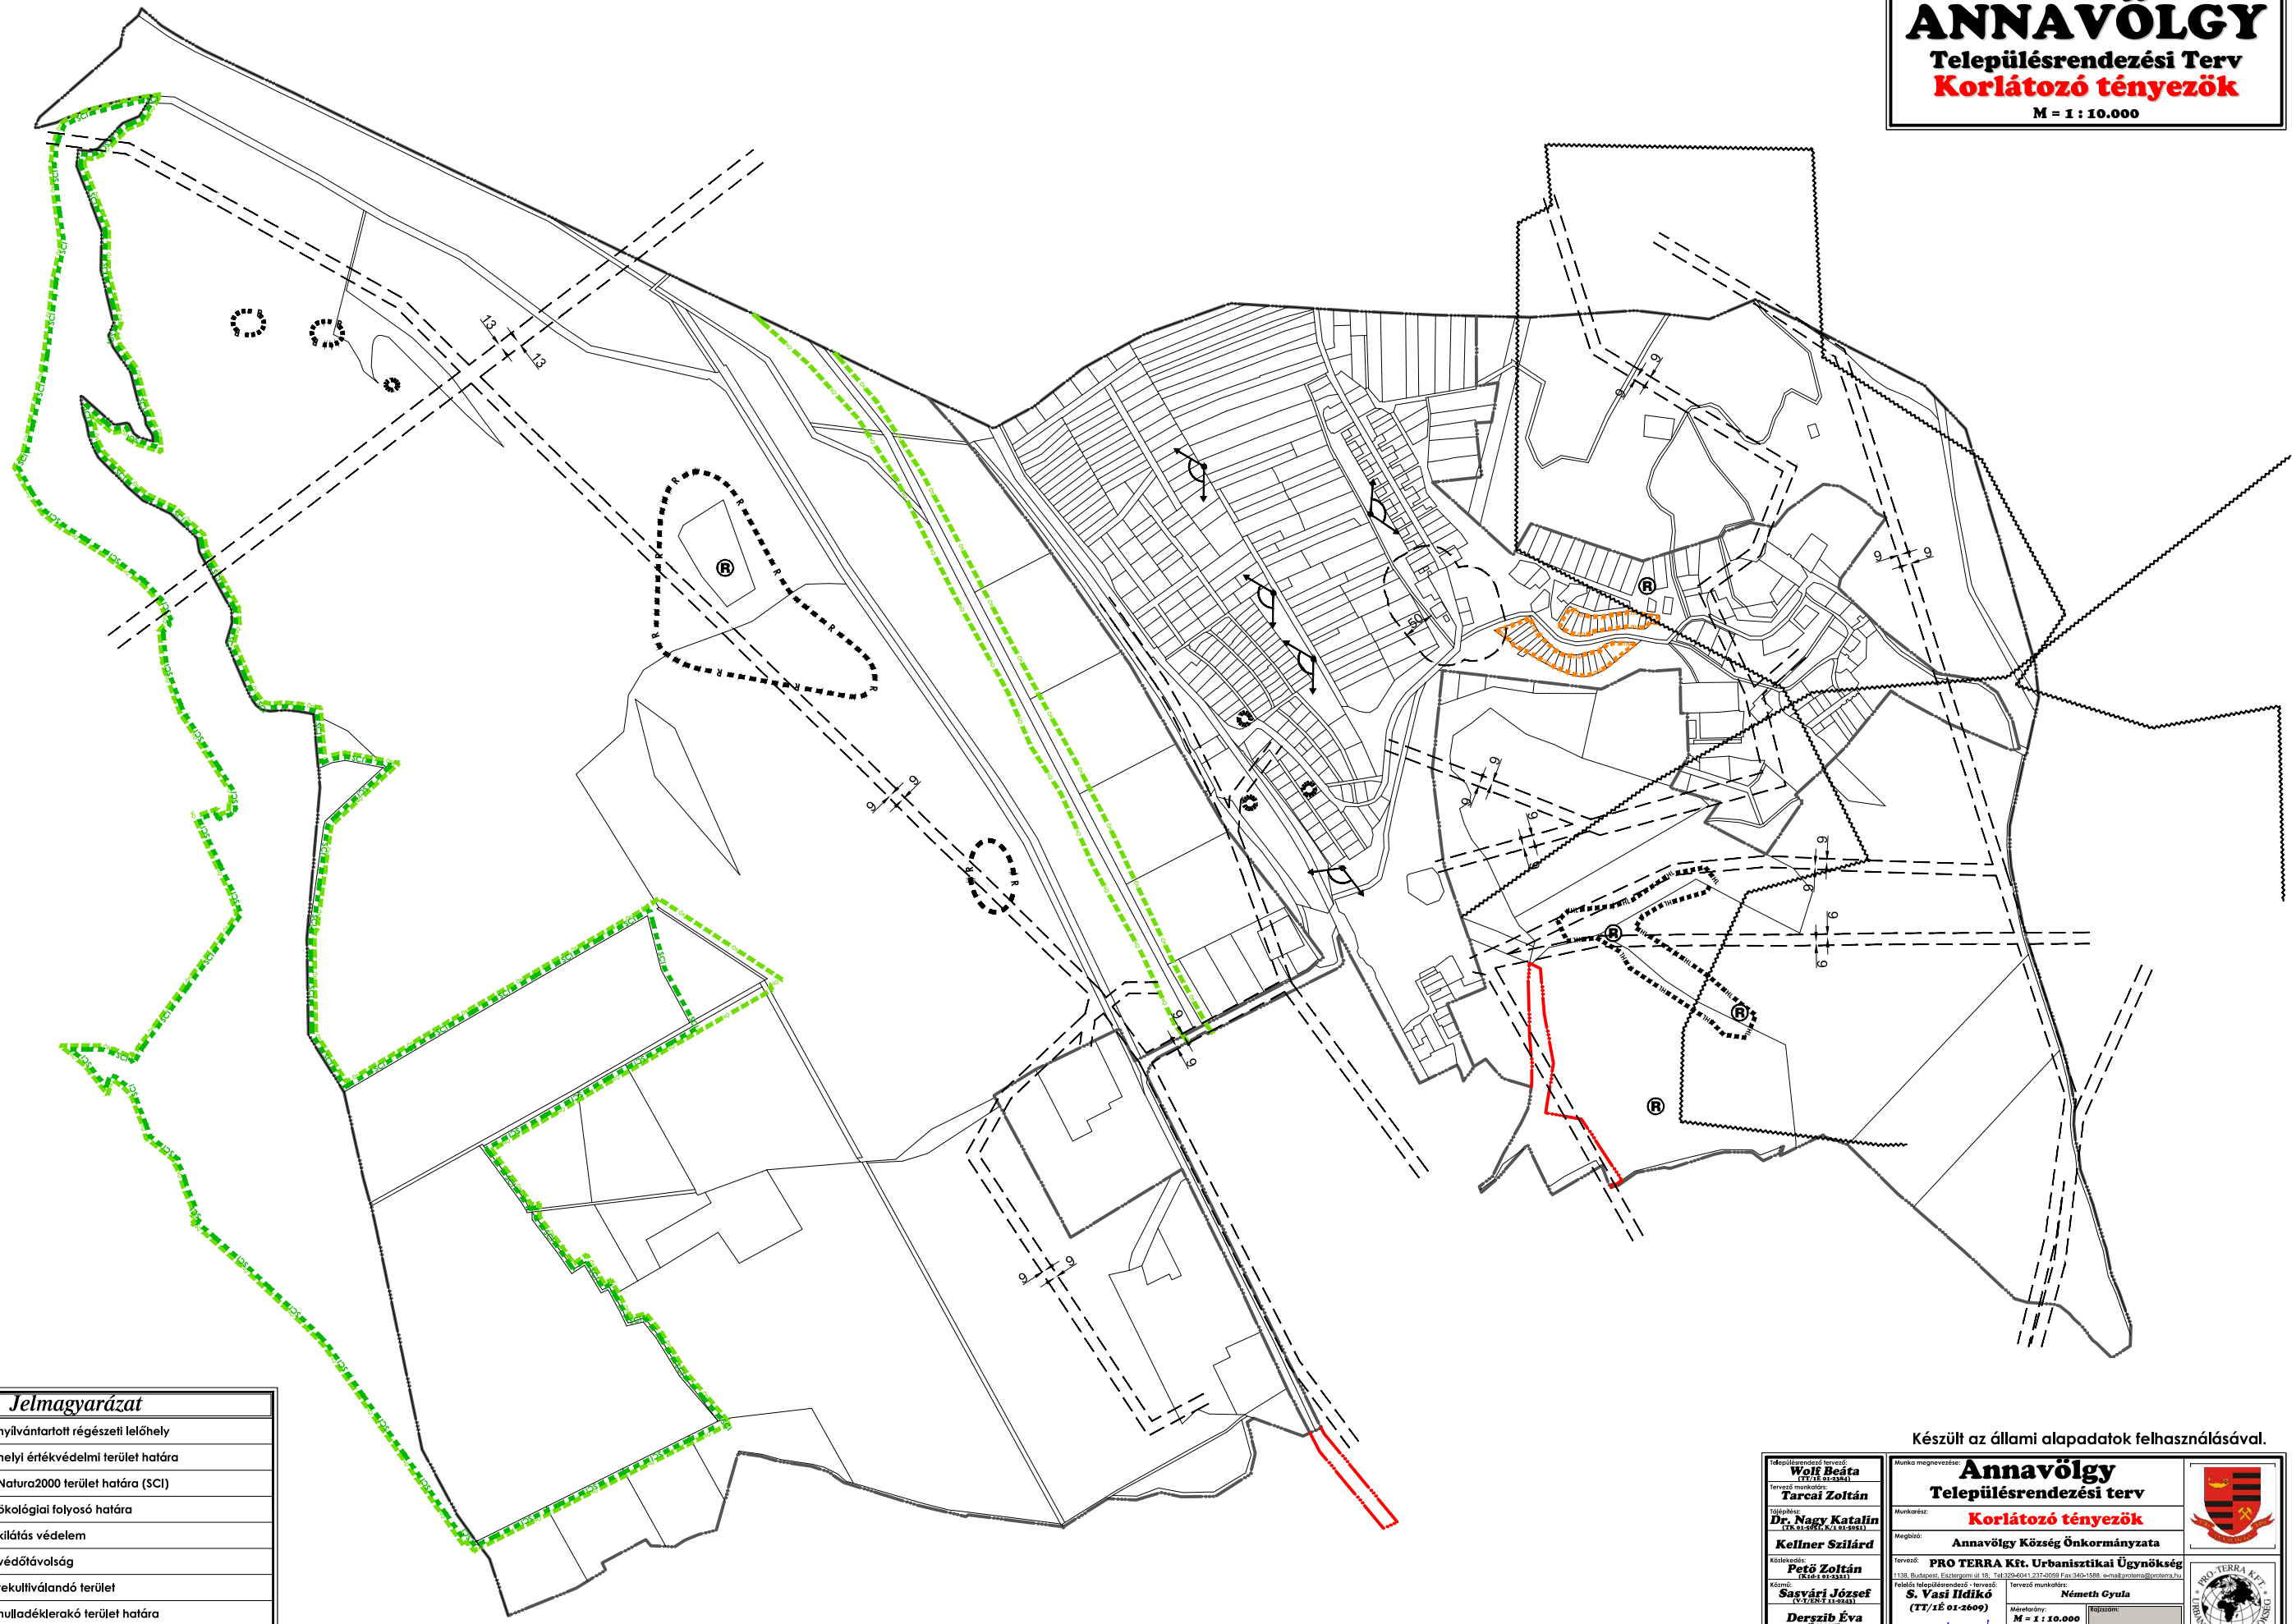

Jelmagyarázat

■ R ■	nyilvántartott régészeti lelőhely
■ he ■	helyi értékvédelmi terület határa
■ SCI ■	Natura2000 terület határa (SCI)
■ Öh ■	ökológiai folyosó határa
	kilátás védelem
	védőtávolság
(R)	rekultiválandó terület
■ HL ■	hulladéklerakó terület határa
	bányaművelés egykori határa

Készült az állami alapadatok felhasználásával.

Megbízó: Wolf Beáta (1713. sz. 238/1) Tervező munkatárs: Tarcai Zoltán Tervező: Dr. Nagy Katalin (TK. 01-2007/2/1. sz. 2007/1. sz.) Készítette: Kellner Szilárd Készítette: Pető Zoltán (TK. 01-2007/2/1. sz. 2007/1. sz.) Készítette: Sasvári József (TK. 01-2007/2/1. sz. 2007/1. sz.) Készítette: Derszib Éva (TK. 01-2007/2/1. sz. 2007/1. sz.) Készítette: Budavári Dezső	Munkatárs: Annavölgy Településrendezési terv Korlátozó tényezők Megbízó: Annavölgy Község Önkormányzata Tervező: PRO TERRA Kft. Urbanisztikai Ügynökség 1138. Budapest, Előreugrás utca 18. Tel: (06)30411 214-2091 Fax: 3042-1988. email: info@proterra.hu Felelős településrendező - tervező: S. Vasi Ildikó (TT/1/E 01-2009) Tervező munkatárs: Németh Gyula Méretarány: M = 1 : 10.000 Téma: 2002-2006 4. melléklet	
--	---	----------