


ANNAVÖLGY

Fűzfa utca menti lakóterületek

Szabályozási Terv módosítása

M = 1 : 1.000

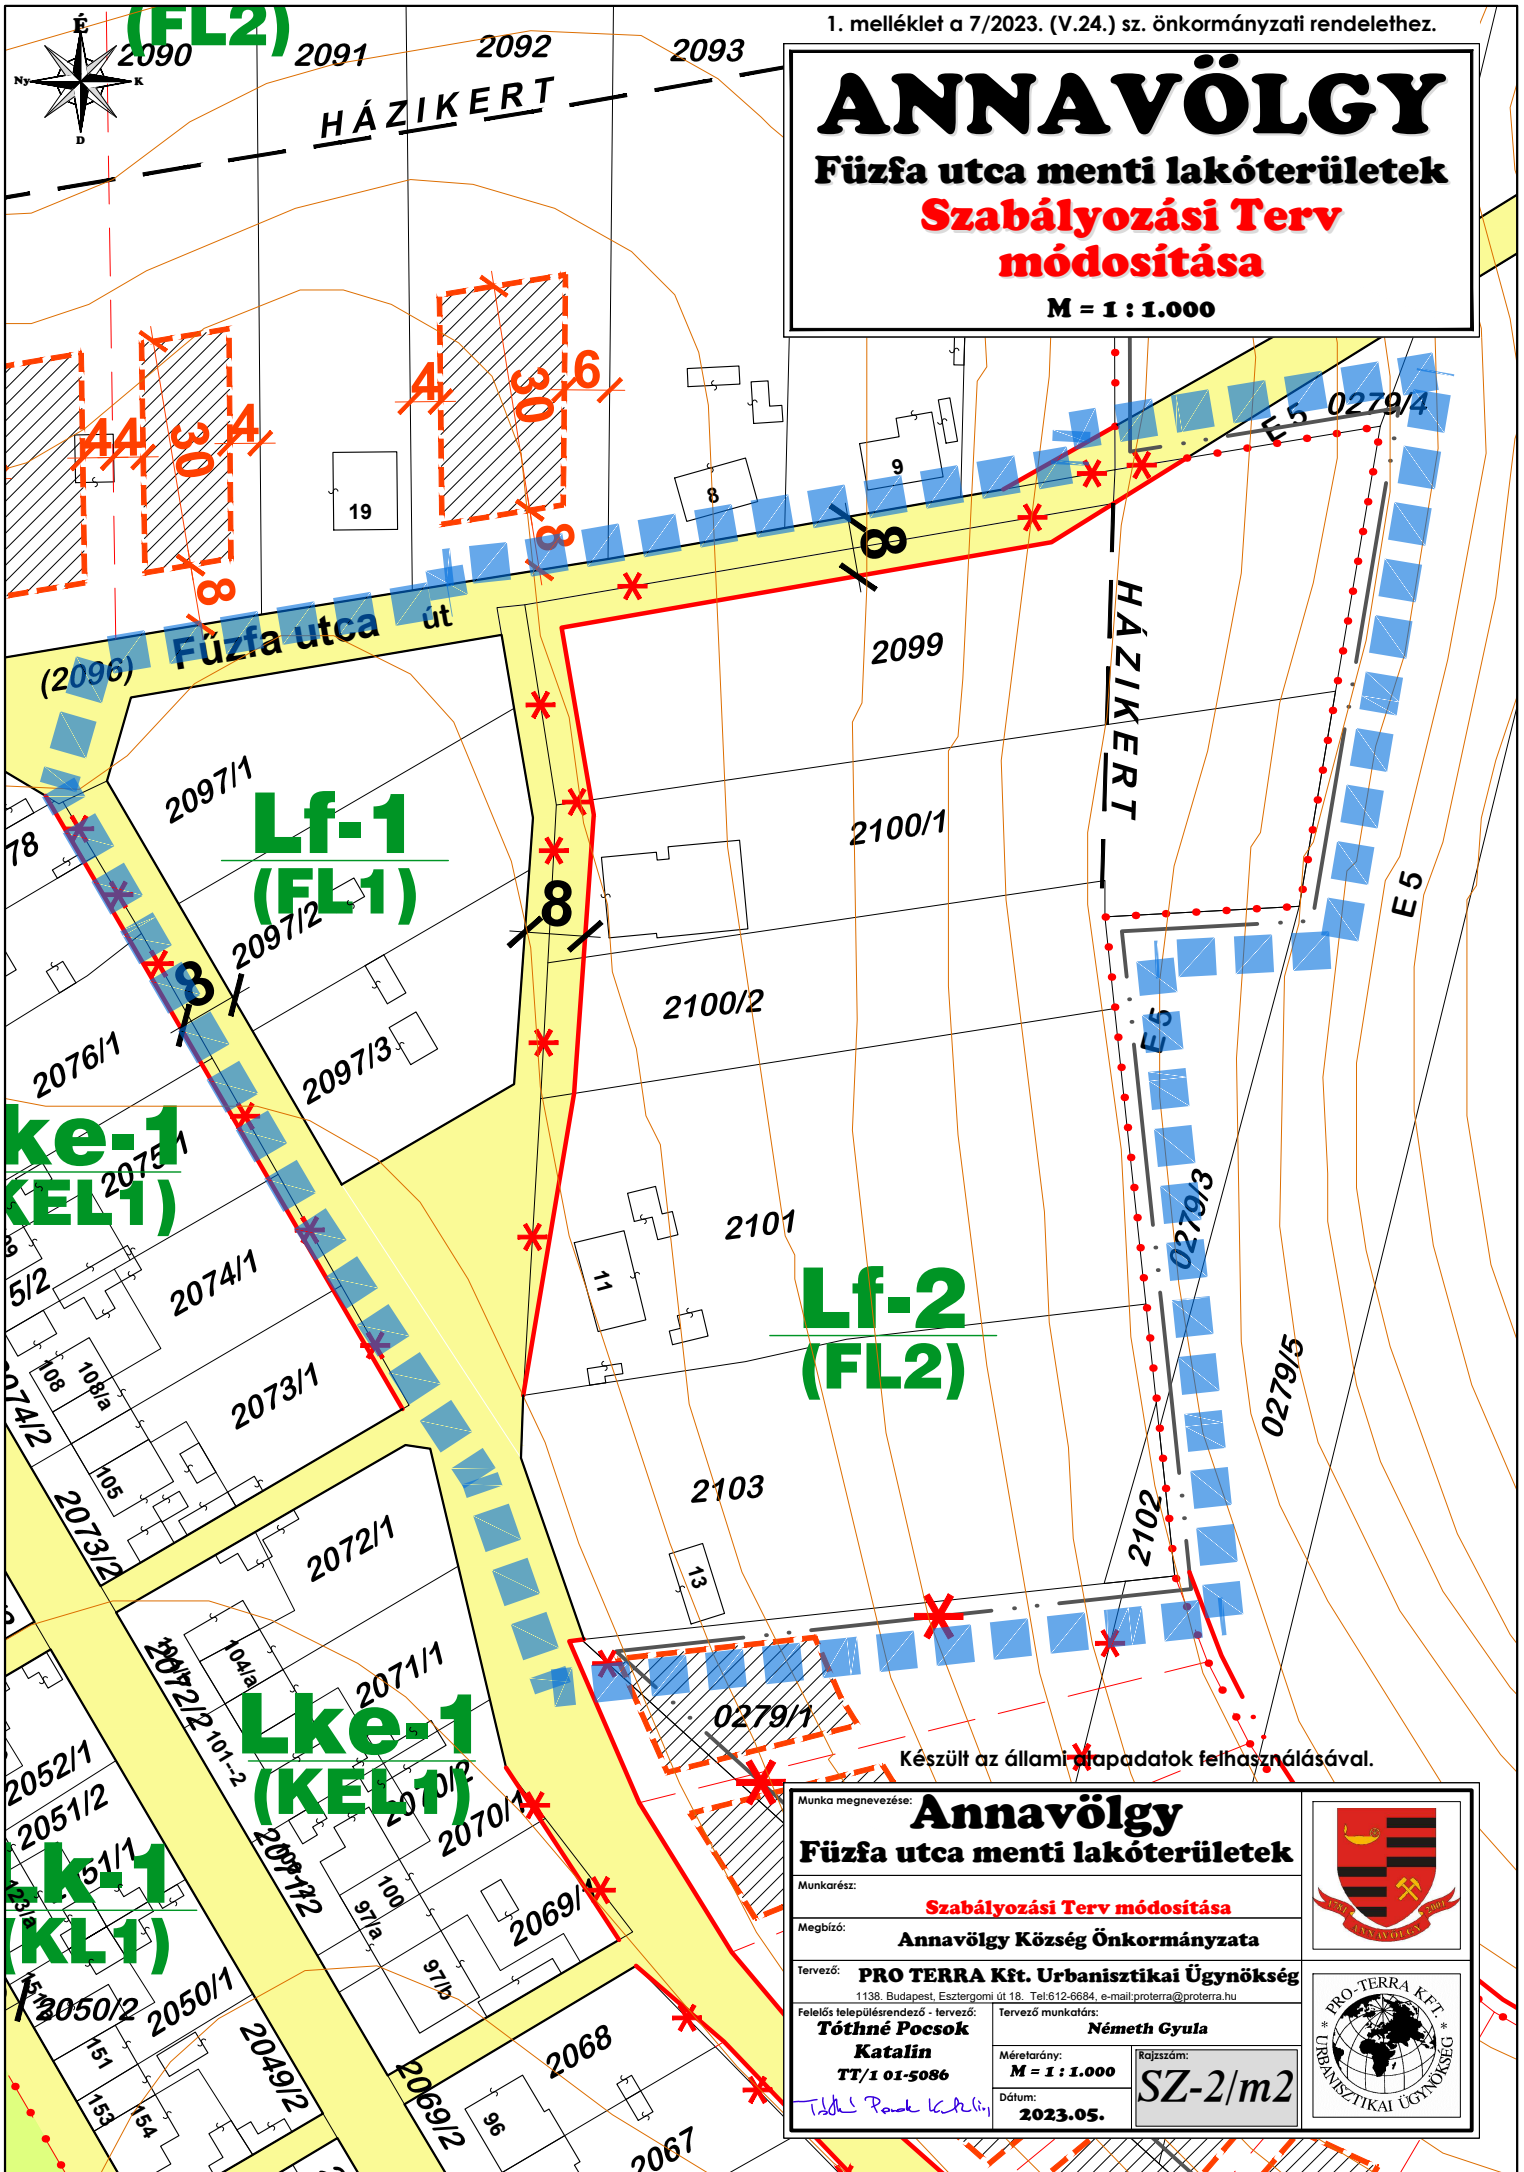

Készült az állami alapadatok felhasználásával.

Munka megnevezése: Annavölgy		
Fűzfa utca menti lakóterületek		
Munkarész: Szabályozási Terv módosítása		
Megbízó: Annavölgy Község Önkormányzata		
Tervező: PRO TERRA Kft. Urbanisztikai Ügynökség 1138. Budapest, Esztergomi út 18. Tel:612-6684, e-mail:proterra@proterra.hu		
Felelős településrendező - tervező: Tóthné Pocsok Katalin TT/1 01-5086		Tervező munkatárs: Németh Gyula
Méretarány: M = 1 : 1.000		Rajzszám: SZ-2/m2
Dátum: 2023.05.		