ANNAVÖLGY

Településrendezés

Helyi Építési Szabályzat

Szabályozási Tervmelléklete

Beépítésre szánt és beépítésre nem szánt területek

M = 1 : 2.000

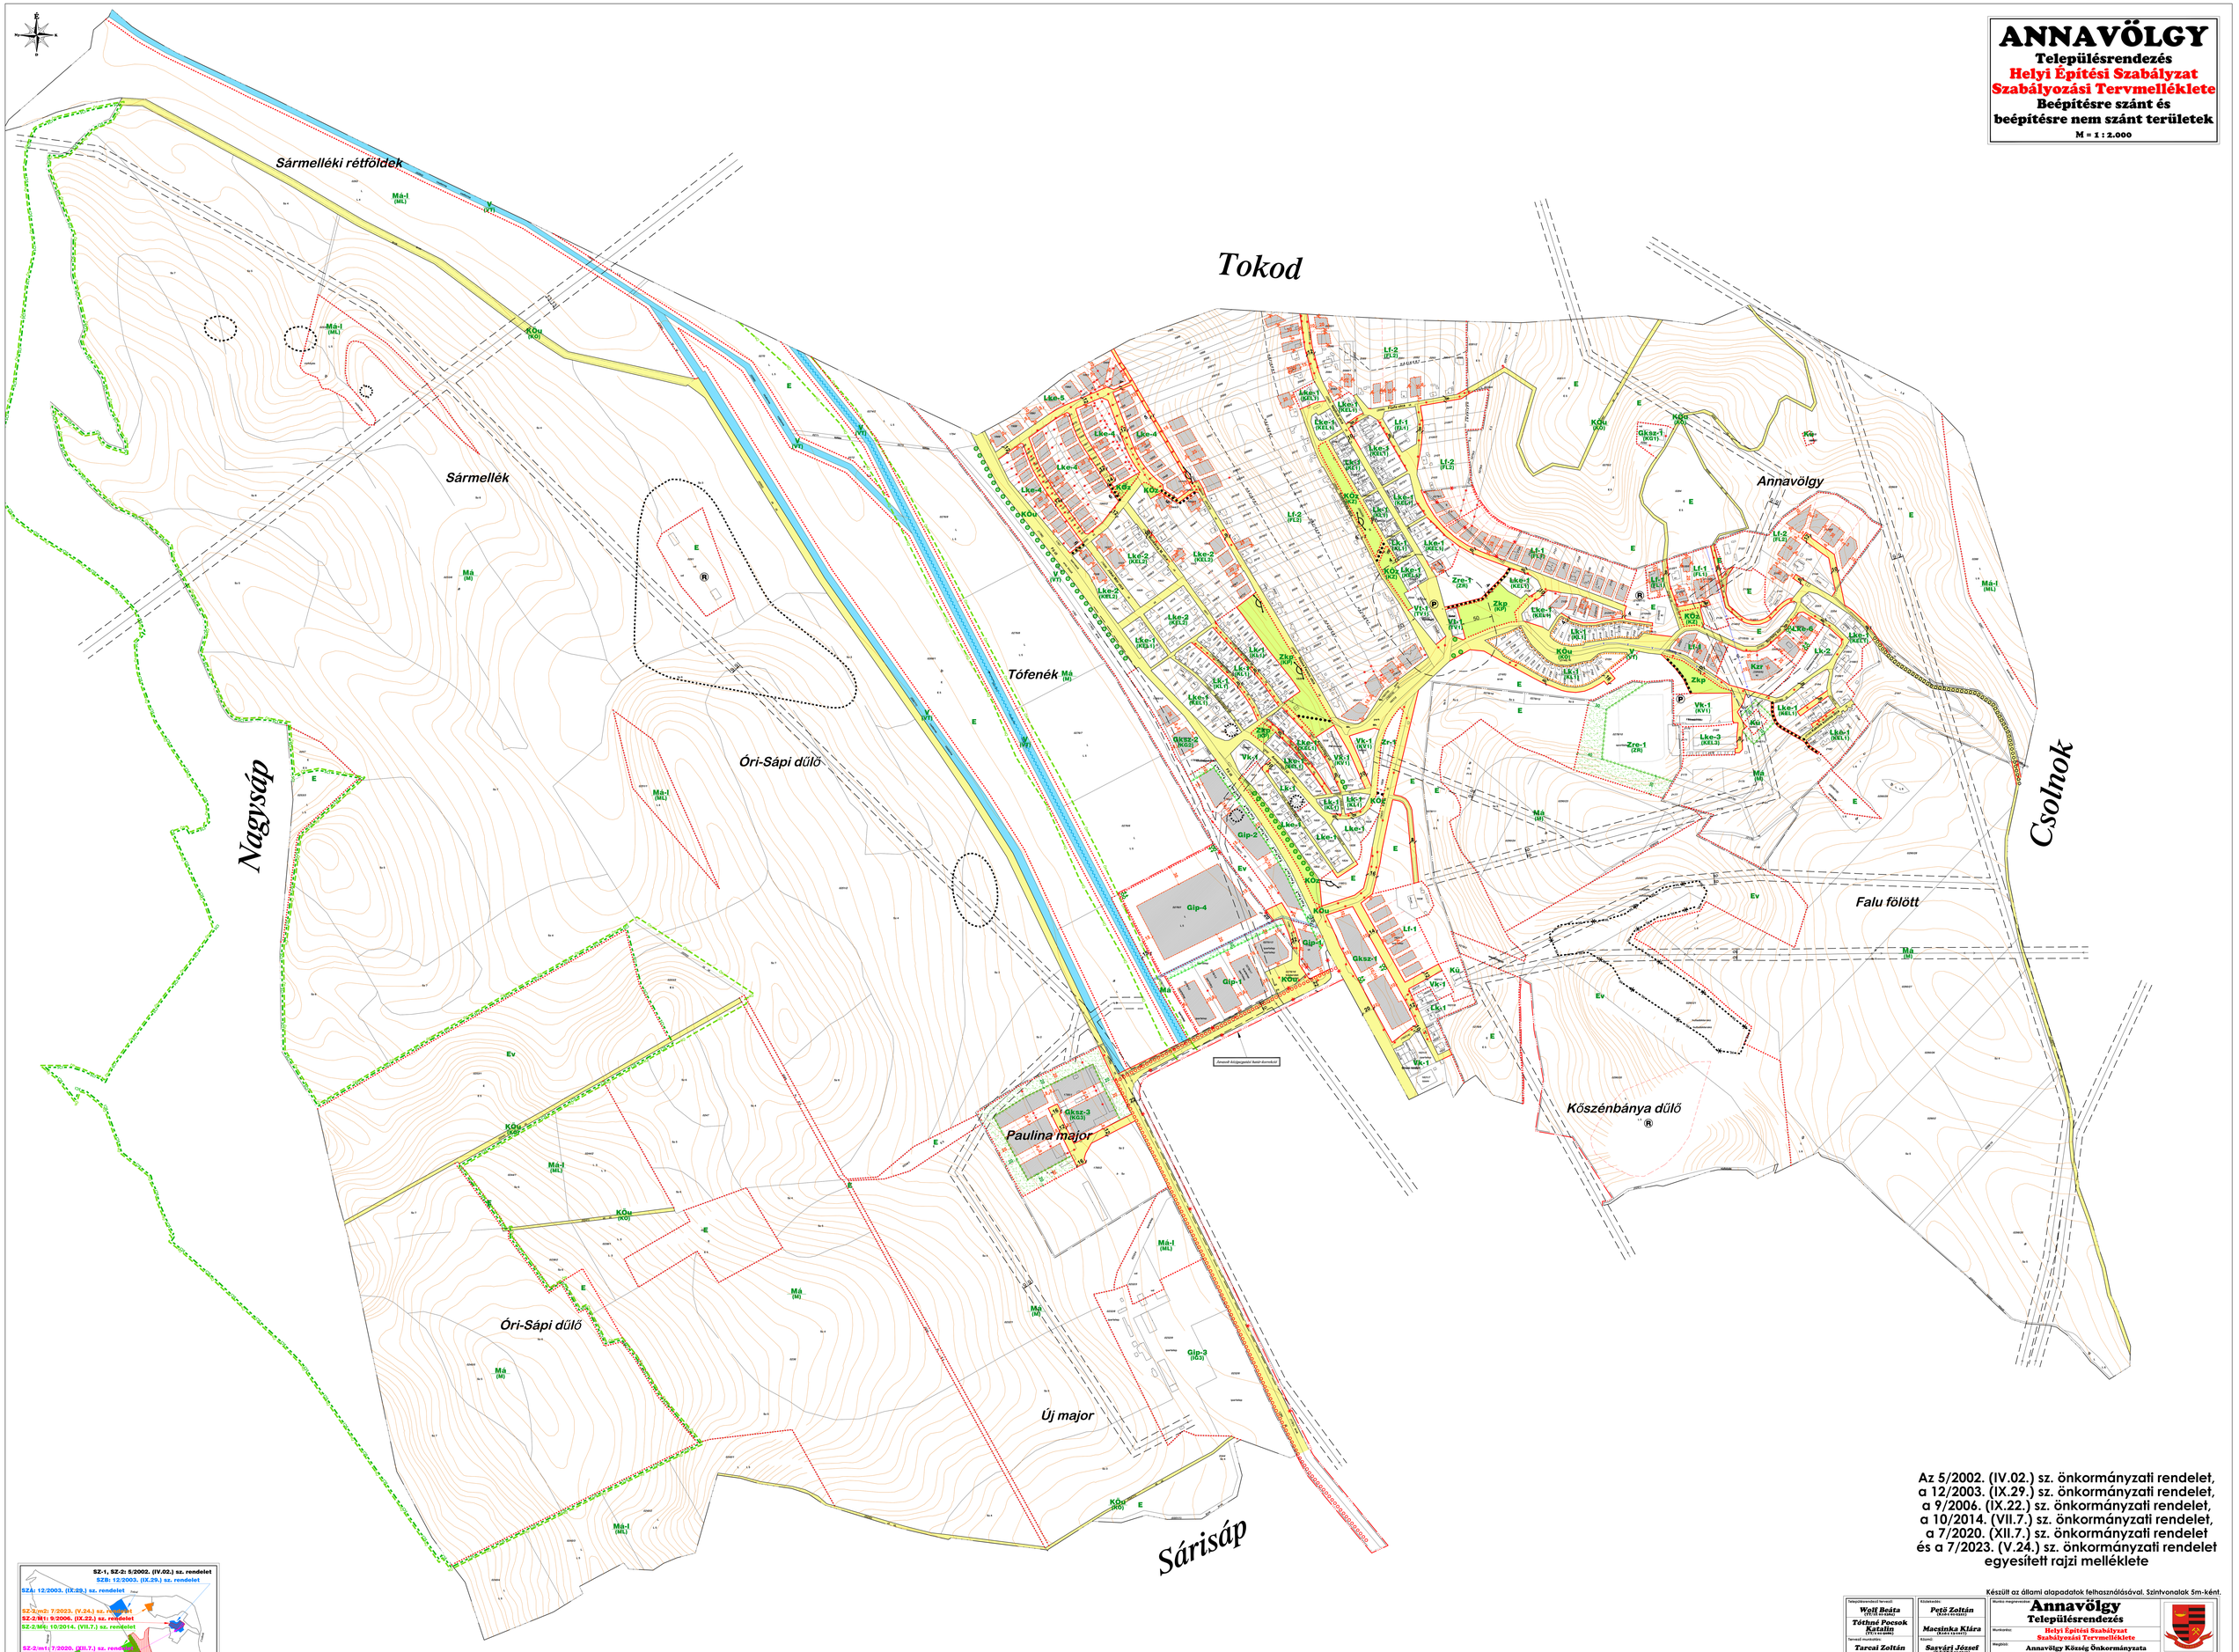

Az 5/2002. (IV.02.) sz. önkormányzati rendelet,
a 12/2003. (IX.29.) sz. önkormányzati rendelet,
a 9/2006. (IX.22.) sz. önkormányzati rendelet,
a 10/2014. (VII.7.) sz. önkormányzati rendelet,
a 7/2020. (XII.7.) sz. önkormányzati rendelet
és a 7/2023. (V.24.) sz. önkormányzati rendelet
egyesített rajzi melléklete

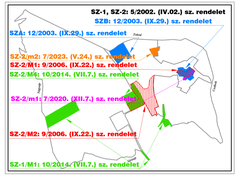

Készült az állami alapadatok felhasználásával. Szintvonalak 5m-ként.

Településrendezési tervező: **Wolf Beáta** (TT/1-20-0002) **Tóthné Pocsok Katalin** (TT/1-20-0006)	Közreműködő: **Pető Zoltán** (K-01-0-0202) **Macsinka Klára** (K-01-1-0247)	Munka megnevezése: **Annavölgy Településrendezés**
Tervező szakértők: **Tarcai Zoltán** **Verebély-Papp Tibor**	Ellenőr: **Sasvári József** (V-1/0015-2/2002) **Derzsik Éva** (V-1/0001)	Munkaszám: **Helyi Építési Szabályzat Szabályozási Tervmelléklete**
Felelős: **Dr. Nagy Katalin** (TK-01-0002/K/1-02-0001)	**Budavári Dezső**	Megbízó: **Annavölgy Község Önkormányzata**
Kellner Szilárd	**Kovács András** (V-1/0-0-0-