


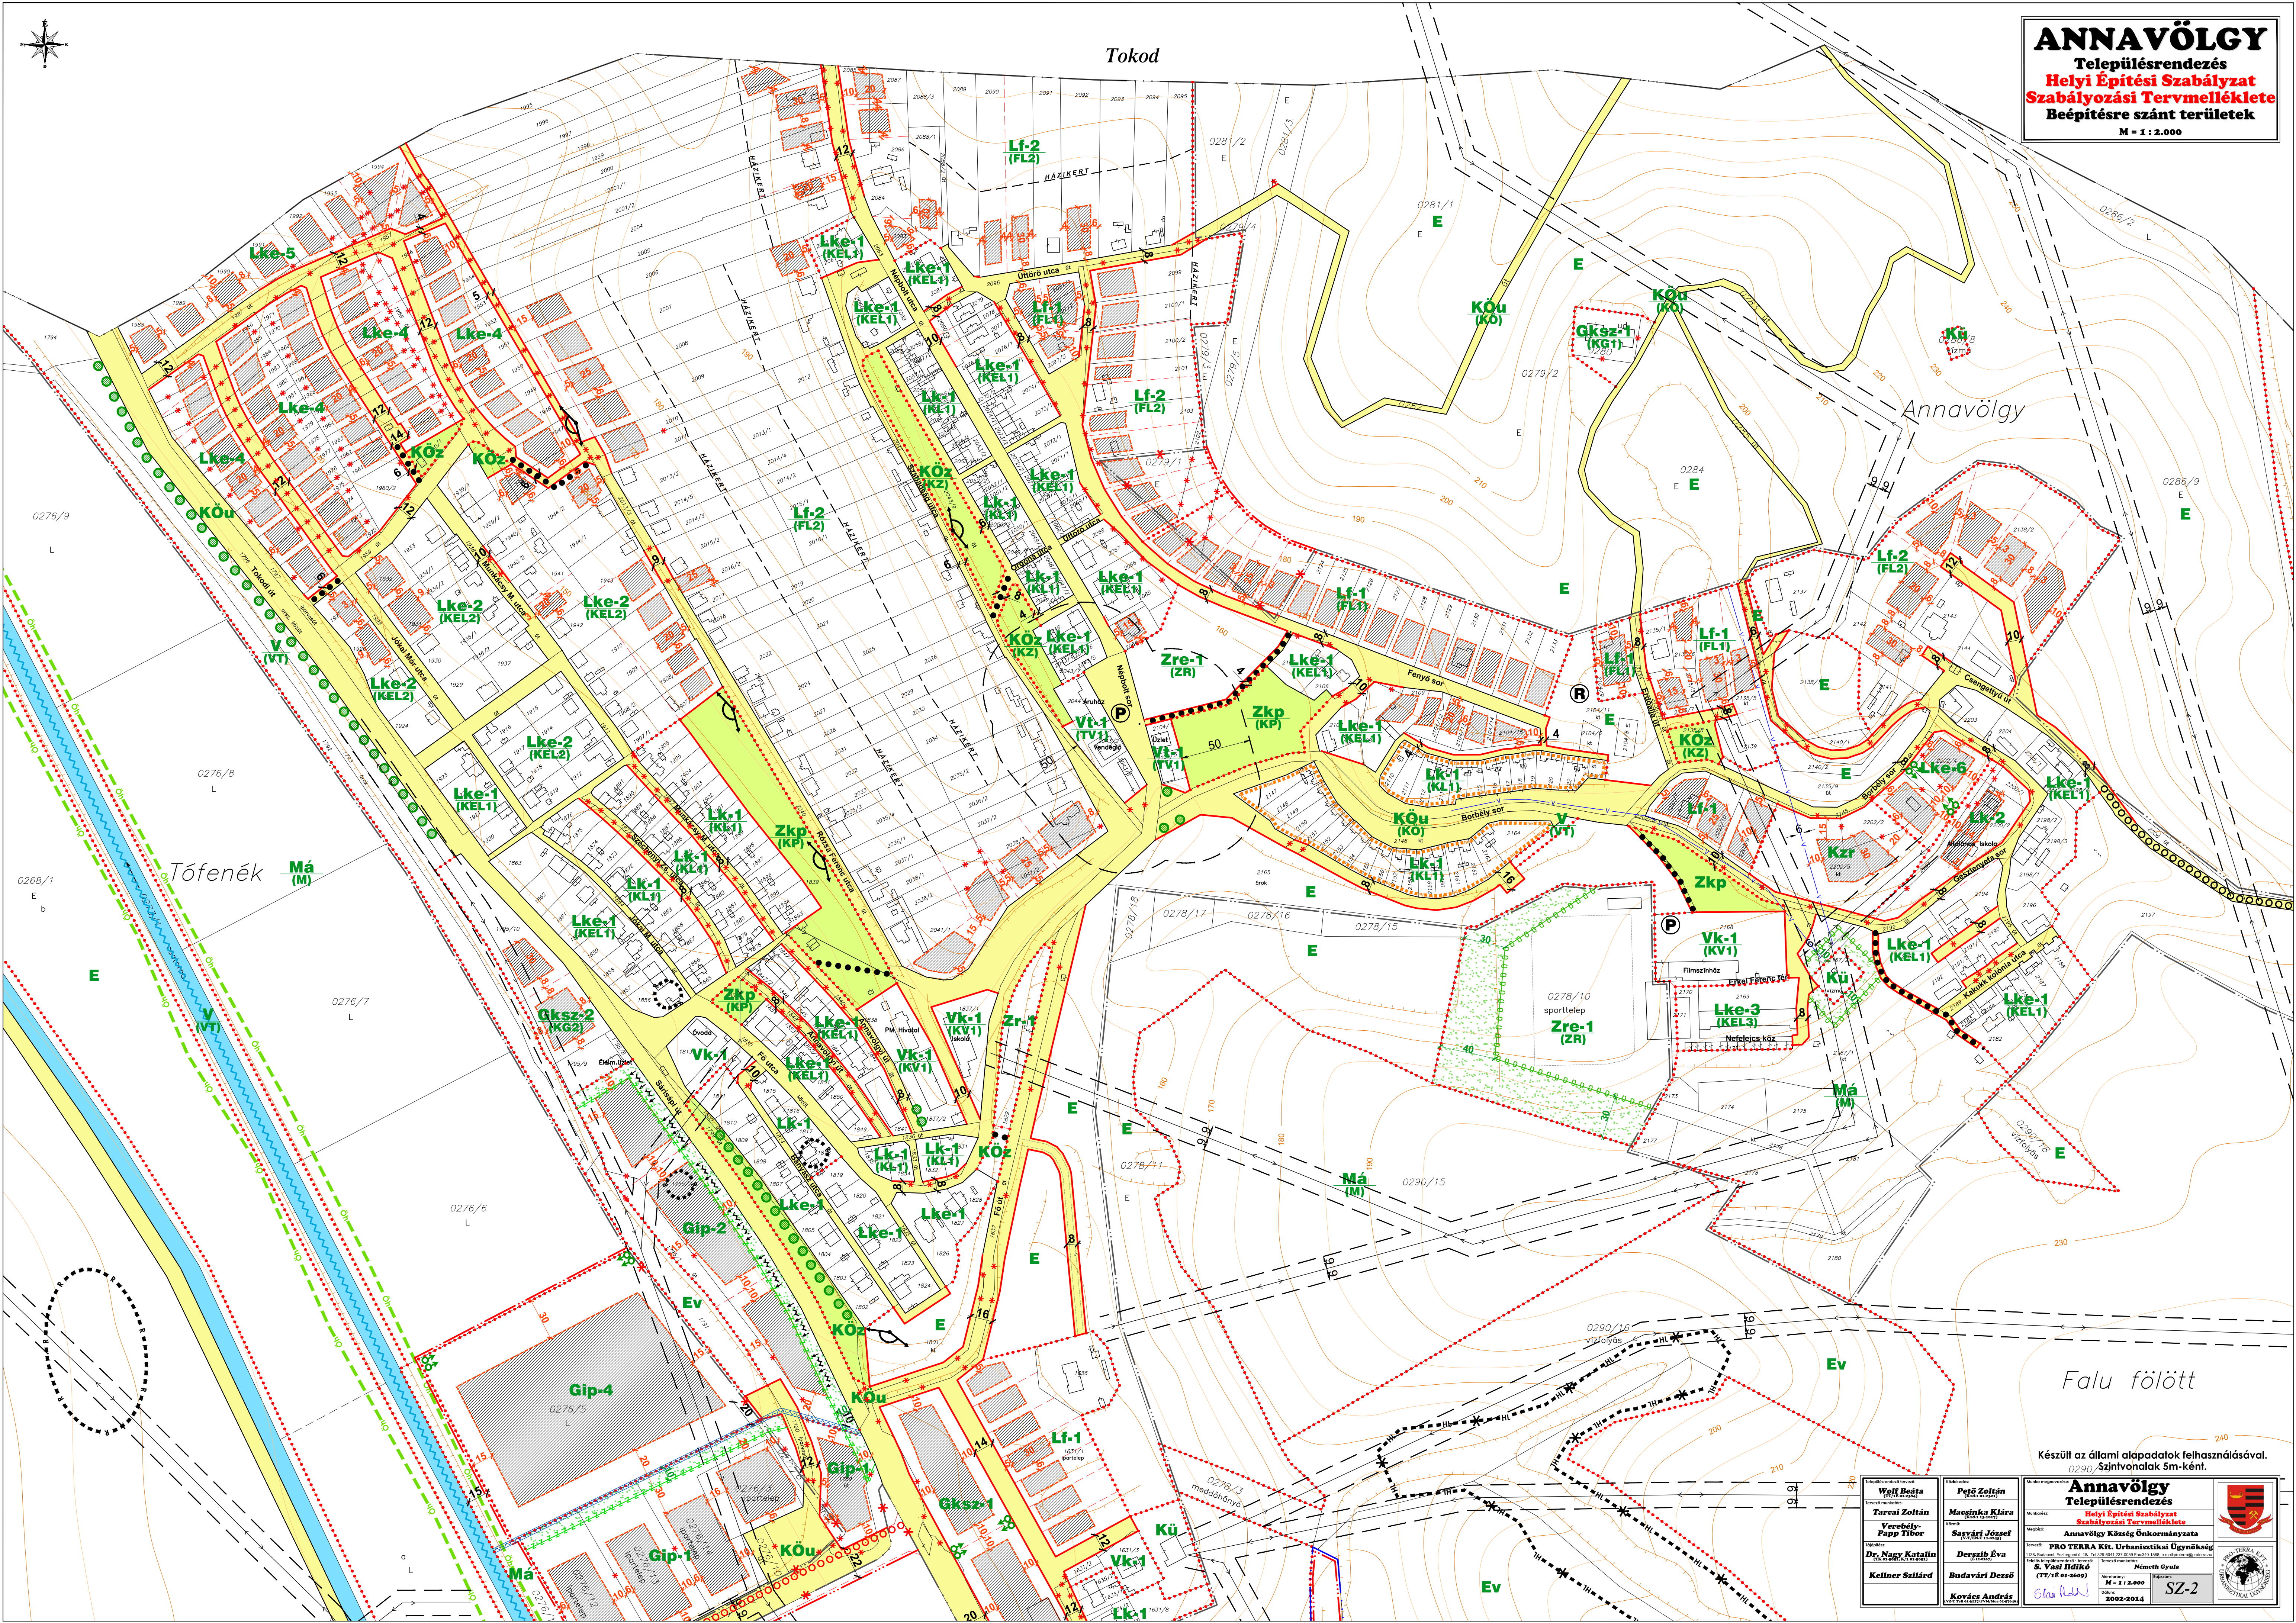

Tokod

ANNAVÖLGY

Településrendezés
Helyi Építési Szabályzat
Szabályozási Tervmelléklete
Beépítésre szánt területek
M = 1 : 2.000



Falu fölött

Készült az állami alapadatok felhasználásával.
0290/15

Annavölgy Településrendezés Helyi Építési Szabályzat Szabályozási Tervmelléklete	
Készítette: PRO TERRA Kft. Urbanisztikai Ügynökség Főtervező: S. Vasi István Tervező: Németh Gyula	
M = 1 : 2.000 Dátum: 2002-2014	
SZ-2	

Wolf Béla Tervező Tarcali Zoltán Tervező Verebelyi Papp Tibor Tervező Dr. Nagy Katalin Tervező Kellner Szilárd Tervező	Peš Zoltán Tervező Magyinka Klára Tervező Ságvári József Tervező Derszib Éva Tervező Budavári Dezső Tervező Kovács András Tervező
--	--