


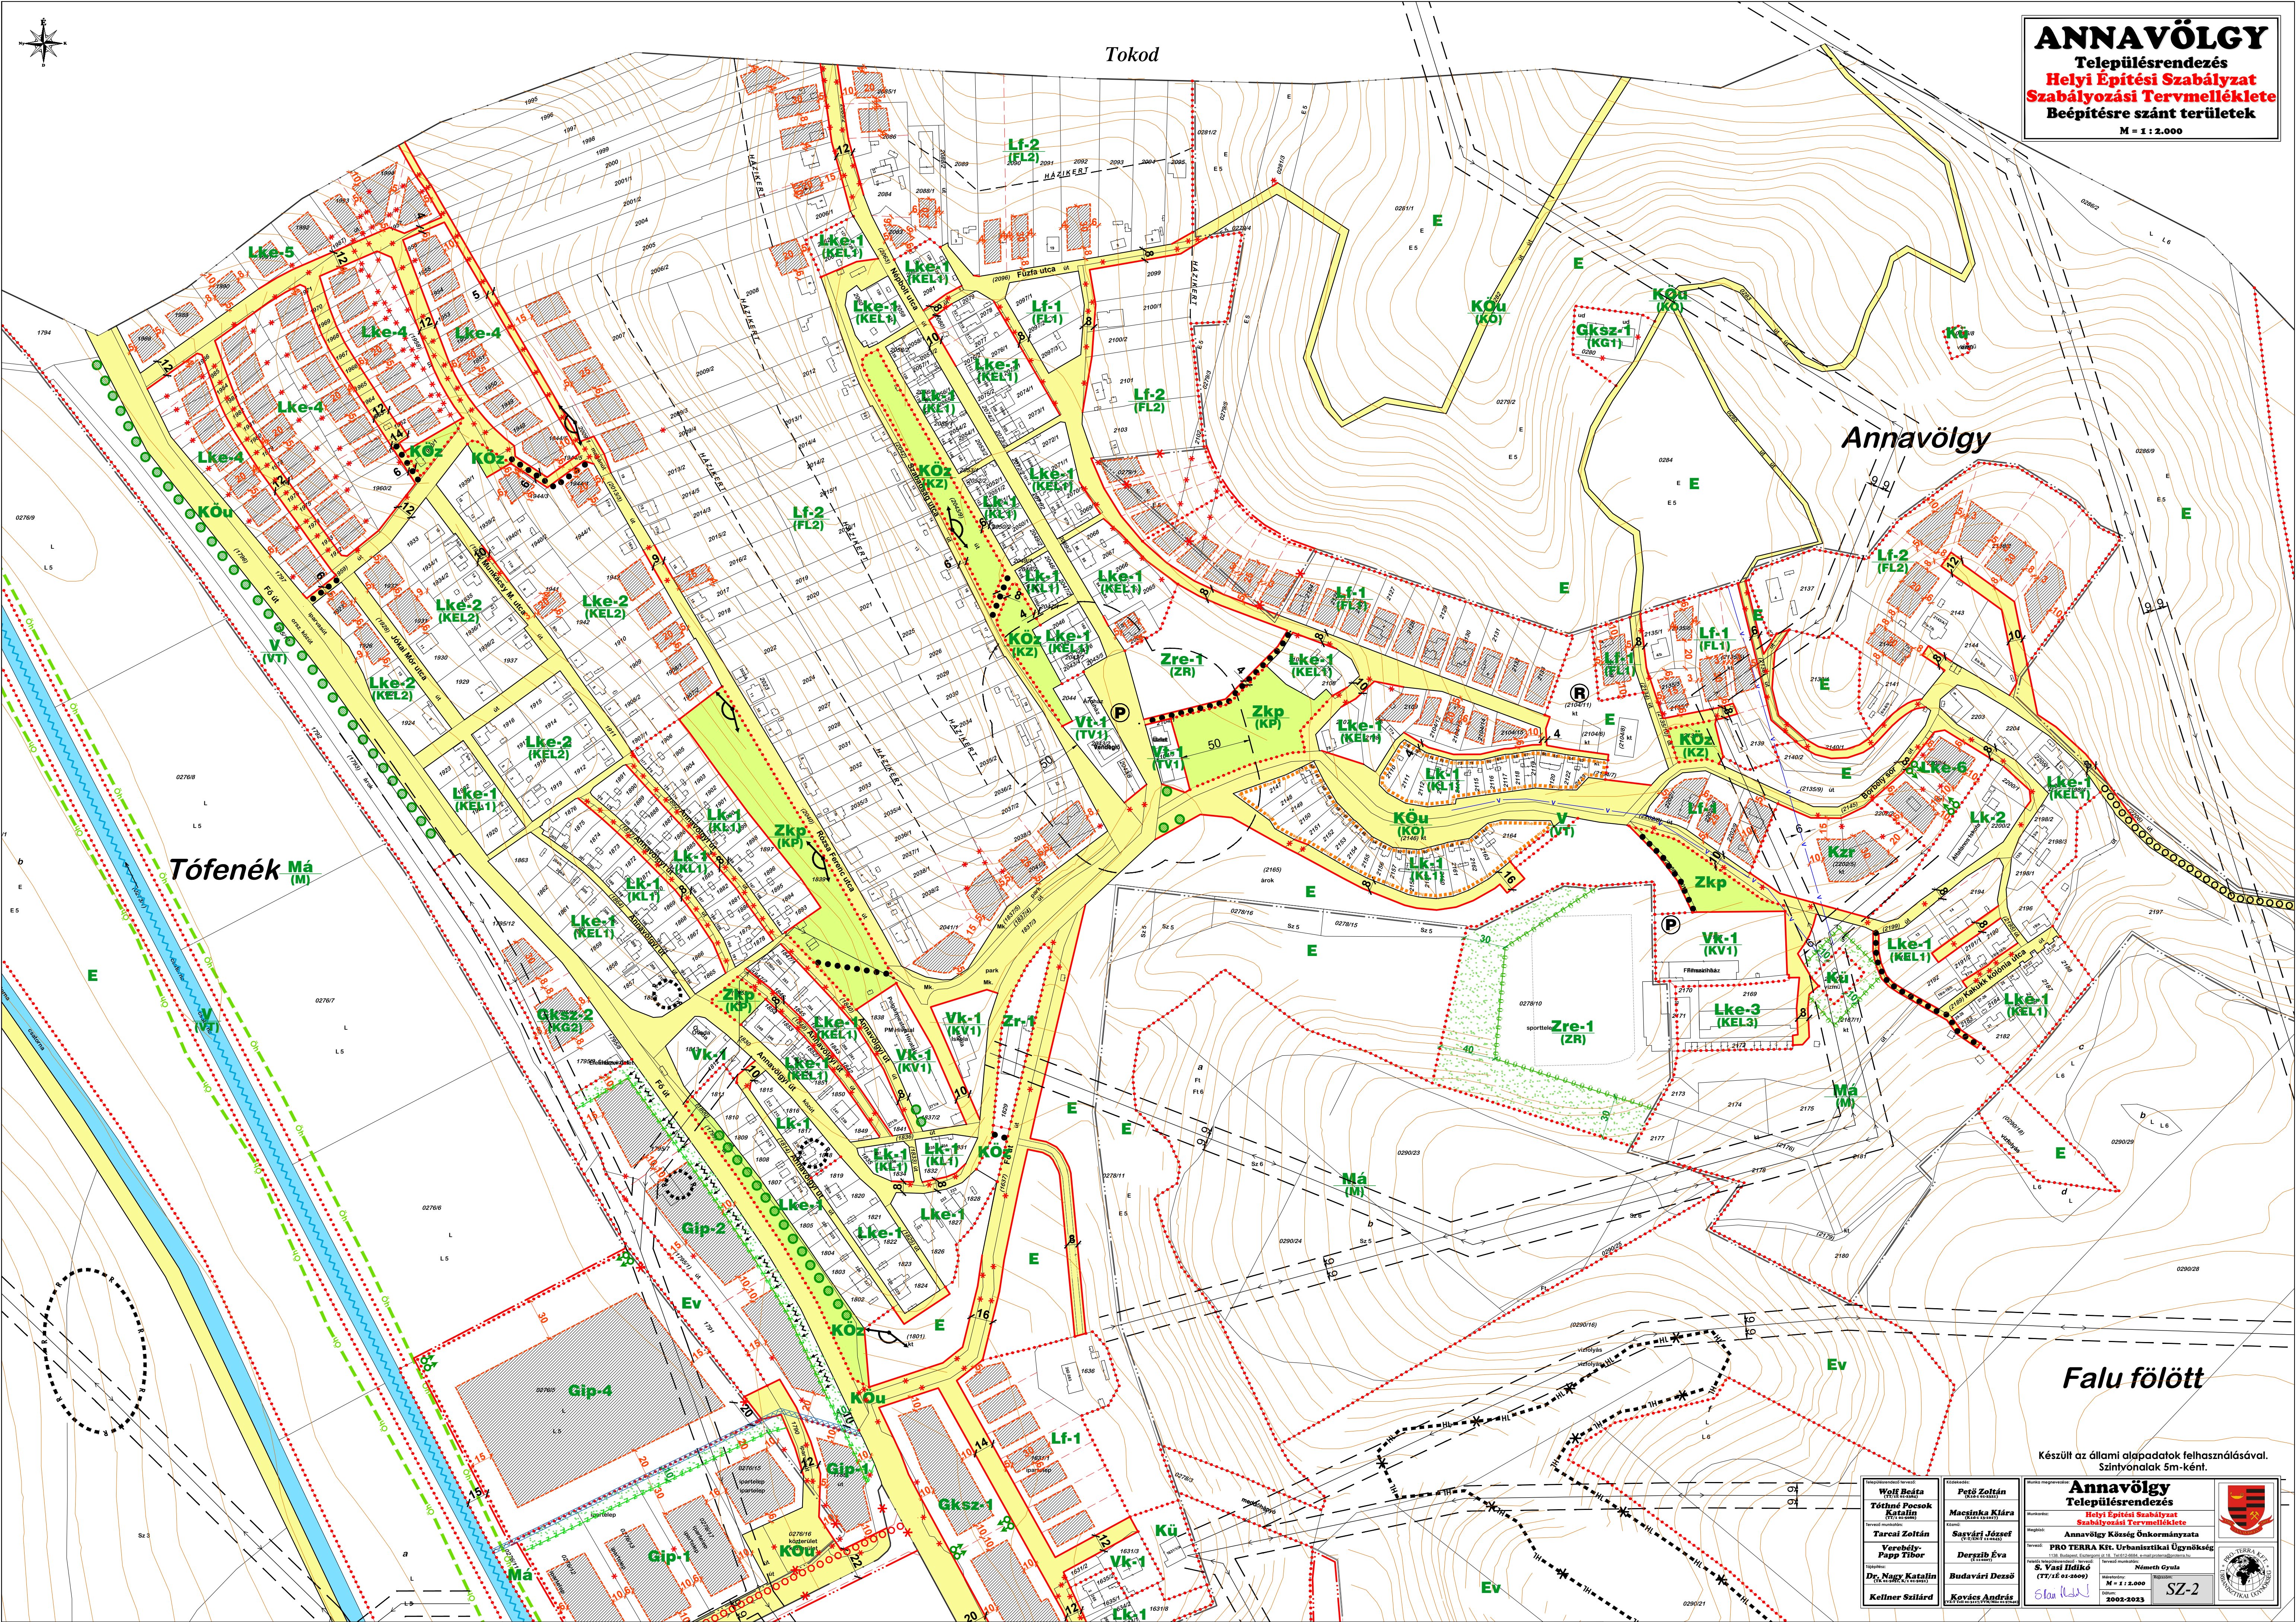

# ANNAVÖLGY

Településrendezés  
Helyi Építési Szabályzat  
Szabályozási Tervmelléklete  
Beépítésre szánt területek  
M = 1 : 2.000

Falu fölött

Készült az állami alapadatok felhasználásával.  
Színyvonalak 5m-ként.

|                                                                  |                                                        |   |             |
|------------------------------------------------------------------|--------------------------------------------------------|---|-------------|
| <b>Wolf Beáta</b><br>Tóthné Pocsok<br>Katalin<br>(1970.01.01)    | <b>Pető Zoltán</b><br>Magyinka Klára<br>(1970.01.01)   | <b>Annávölgy</b><br>Településrendezés<br>Helyi Építési Szabályzat<br>Szabályozási Tervmelléklete<br>Annávölgy Község Önkormányzata   |             |
| <b>Tarcsai Zoltán</b><br>Verebelyi<br>Papp Tibor<br>(1970.01.01) | <b>Ságyi József</b><br>Derzsi Éva<br>(1970.01.01)      | <b>PRO TERRA Kft. Urbanisztikai Ügynökség</b><br>1125 Budapest, Csömöri út 1-3. (Csömöri út felől)<br>S. Vasi István<br>(1970.01.01) |             |
| <b>Dr. Nagy Katalin</b><br>Kellner Szilárd<br>(1970.01.01)       | <b>Budavári Dezső</b><br>Kovács András<br>(1970.01.01) | Méret: M = 1 : 2.000<br>Dátum: 2002-2003                                                                                             | <b>SZ-2</b> |